
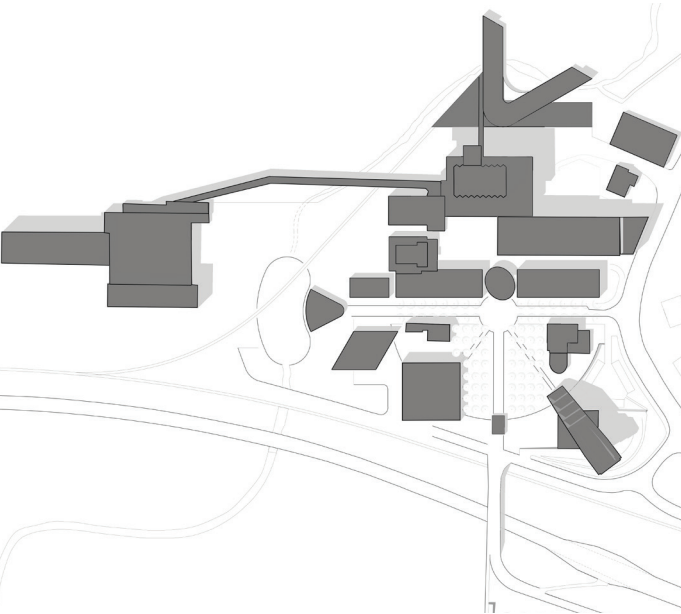


MASTERPLAN STO AG,
WEIZEN

Masterplanung

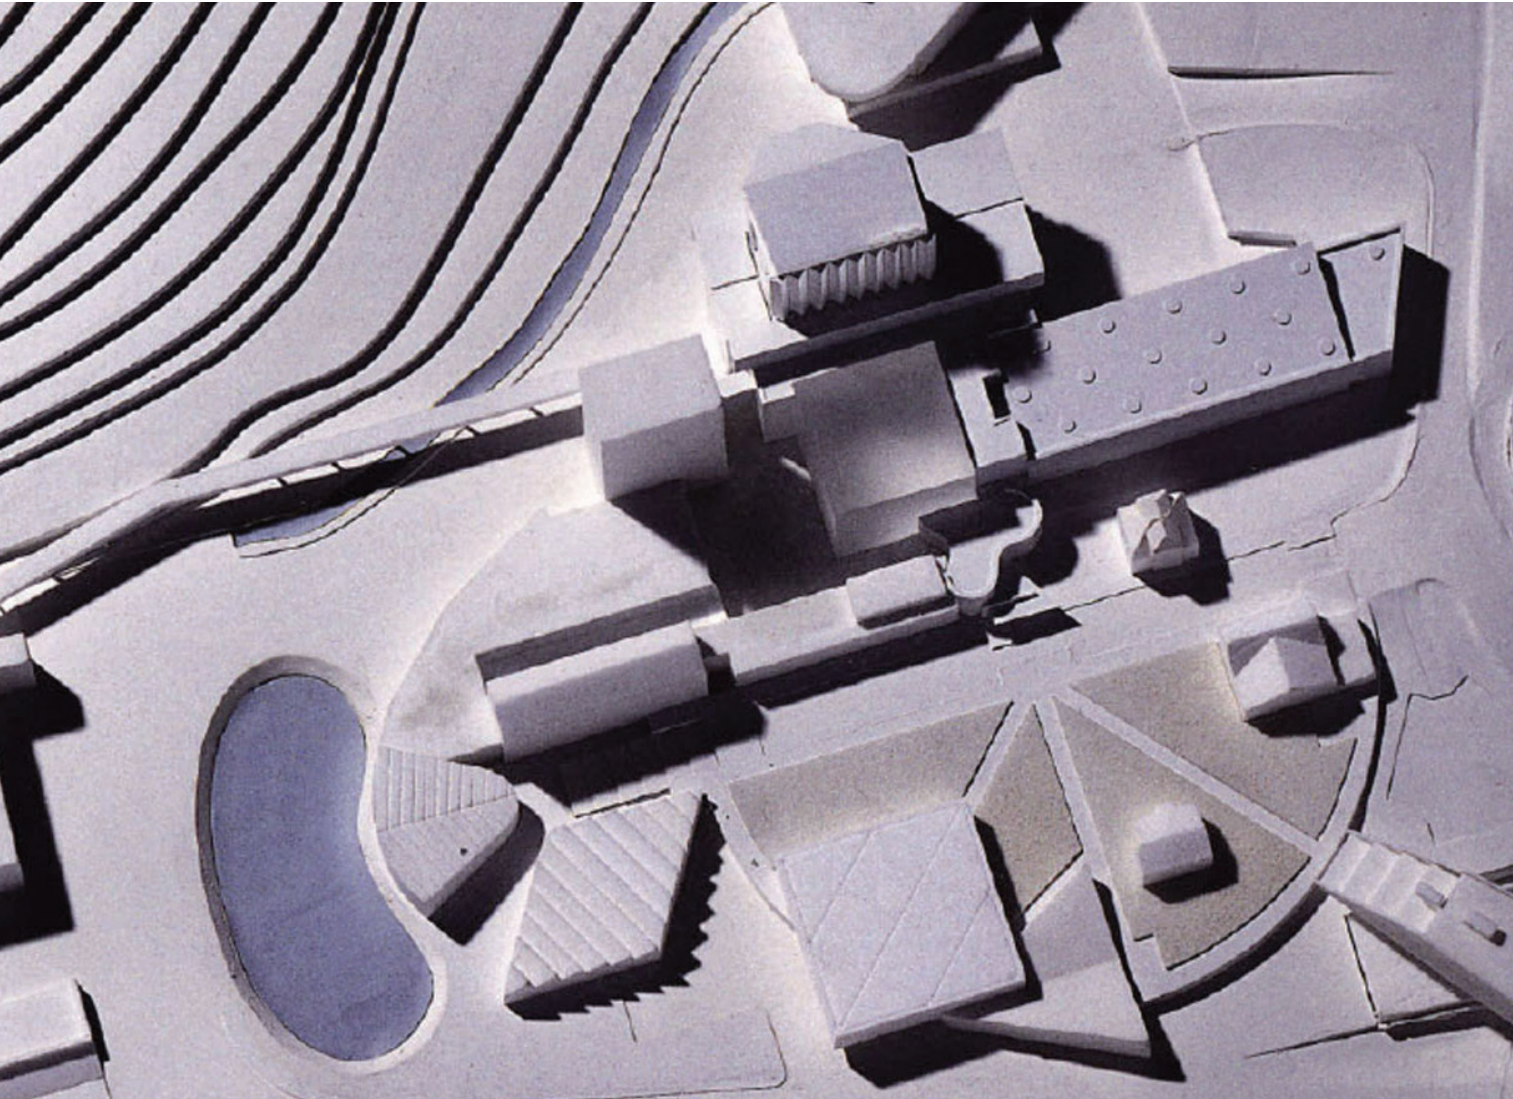

Masterplan Sto AG, Weizen, Neubau
Bauzeit Teilrealisierte Planung 1995-2002 **Standort** Ehrenbachstr. 1,
79780 Stühlingen **BGF** ca. 20.155 m² **LPH** 1-9 **Bauherr** Sto AG

Masterplan Sto AG

Die Sto AG hat ihren Hauptsitz im Südwesten Baden-Württembergs, in den südlichen Ausläufern des Schwarzwaldes. Hauptverwaltung und Produktionsstätten des Unternehmens, das Farb-, Fassaden- und Beschichtungssysteme produziert, liegen in unmittelbarer Nachbarschaft. Die verschiedenen Gebäude des gewachsenen Werkkomplexes gruppierten sich ursprünglich beiderseits der Bundesstrasse 314. Die Verlegung des Verkehrsweges gestattete und erforderte eine Neuordnung des Unternehmensstandorts. Die reizvolle Landschaft, in welche die Werkanlage eingebettet ist, legte es nahe, die Neuordnung des Geländes und der Gebäude auch unter landschaftsgärtnerischen Aspekten zu gestalten. Gewählt wurde eine strenge, symmetrische Planfigur, um nicht den Eindruck einer „falschen“ Natürlichkeit zu erwecken.

Das Gelände zwischen dem „Sto Design Studio“ und dem Gästehaus wurde als halbkreisförmiger Garten gestaltet, dessen Wege das Grün sternförmig durchkreuzen und damit die Gebäude und Parkplätze miteinander vernetzen und zu einem Ensemble vereinen. Alle Gebäude stellen eine offene und einladende Beziehung zwischen der Sto AG, dem Tal und der Gemeinde Weizen, einem Ortsteil von Stühlingen, her. Der Masterplan bietet die Möglichkeit einer inneren und äußeren Entwicklung des Werkgeländes in mehreren Schritten. Die funktionelle Integrität bleibt bei jeder Phase ebenso gewahrt wie die klare Identität der Planfigur.